


CARRER PEKIN

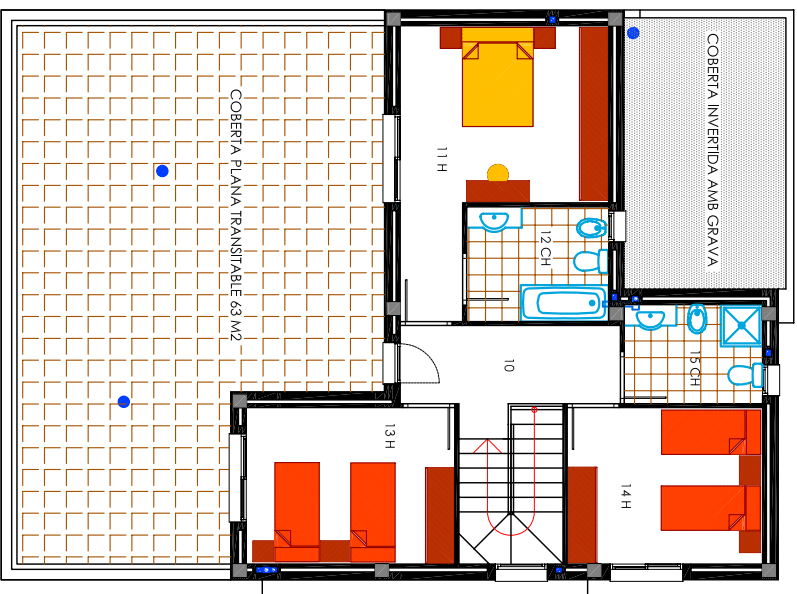

PLANTA PIS

QUADRE DE SUPERFÍCIES HABITATGES 1

Nº PLANTA BAIXA	SUP. UTIL.	SUP. CONST.
1 REBEDOR-ESCALA	16,00	
2EM MENJADOR-ESTAR	30,45	
3C CUINA	17,50	
4 SAFAREIG	3,10	96,75 M2
5H DORMITORI	11,25	
6CH BANY FETIT	4,50	
TOTAL HABITAT. P. BAIXA	82,80 M2	96,75 M2
7E PORXO 50%	0,75	0,75 M2
8E1 TERRASSA 50%	10,60	10,60 M2
9 GARATGE	39,70	44,40 M2
TOTAL PLANTA BAIXA	133,85 M2	152,50 M2
Nº PLANTA PIS	SUP. UTIL.	SUP. CONST.
10 DISTRIBUIDOR ESCALA	9,30	
11H DORMITORI	14,30	
12CH BANY	6,00	77,10 M2
13H DORMITORI	12,00	
14H DORMITORI	11,25	
15CH BANY	5,00	
TOTAL P. PIS	59,85 M2	77,10 M2
TOTAL HABITATGE	142,65 M2	173,85 M2
50% TERRASSES	11,35 M2	11,35 M2
GARATGE	39,70 M2	44,40 M2
TOTAL	193,70 M2	229,60 M2

SUPERFÍCIE PARCEL·LA 403,00 M2.



## HABITATGE 1, escala 1/100

10 HABITATGES AÏLLATS. C/ MOSCÚ 61-67. CAMBRILS  
 PROMOTOR : CONSTRUCCIONES ESPEJO S.L.

LES SUPERFÍCIES, DIMENSIONS, SITUACIÓ DE PILARS I VENTILACIONS DE BANYS I CUNES, SON APROXIMADES, I PODEN TENIR VARIACIONS DURANT EL REPLANIEIG DEFINITIU EN L'EXECUCIÓ DE L'OBRA.