
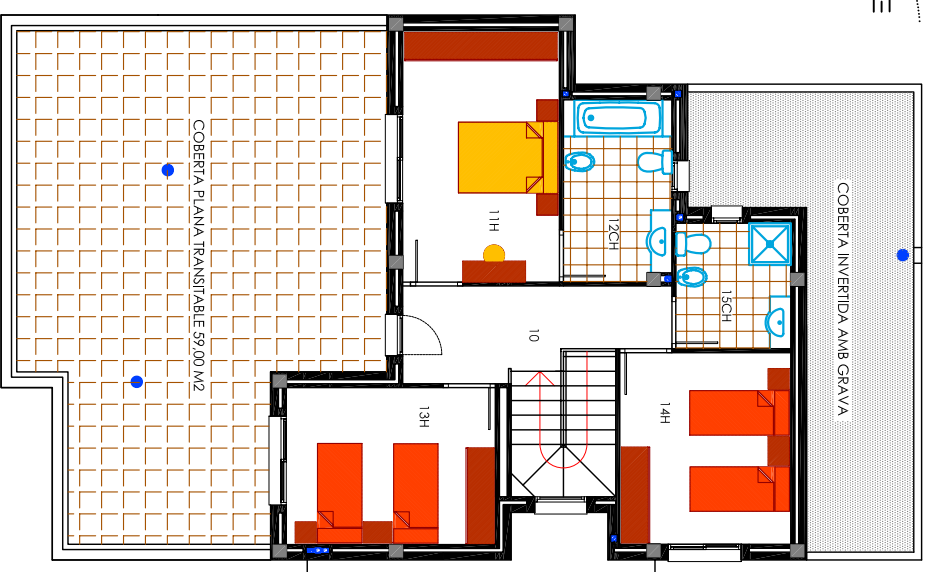


ACCÉS PRIVAT HABITATGES 1-2-3

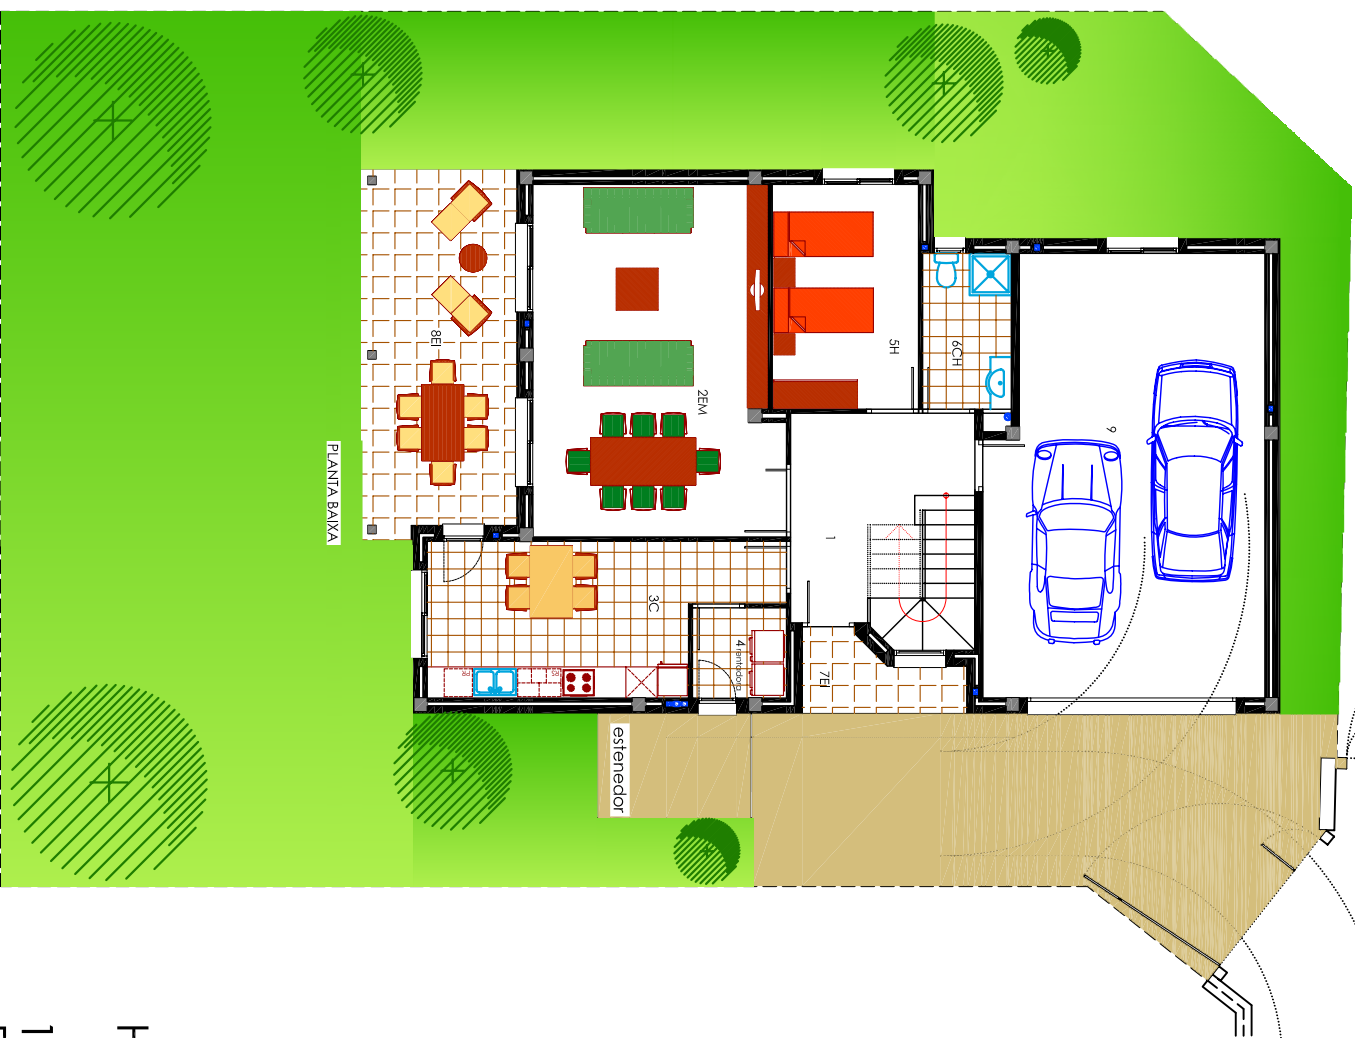

LES SUPERFÍCIES, DIMENSIONS, SITUACIÓ DE PILARS I VENTILACIONS DE BANYS I CUINES SON APROXIMADES. H PODEN TENIR VARIACIONS DURANT EL REPLANTEIG DEFINITIU EN L'EXECUCIÓ DE L'OBRA.


QUADRE DE SUPERFÍCIES HABITATGE 2

Nº PLANTA BAIXA	SUP. ÚTIL	SUP. CONST.
1 REBEDOR-ESCALA	15,20	
2EM MENJADOR-ESTAR	31,10	
3C CUINA	17,20	
4 SAFAREIG	3,10	97,00 M2
5H DORMITORI	12,00	
6CH BANY PETIT	5,05	
TOTAL HABITAT. P.BAIXA	83,65 M2	97,00 M2
7E1 PORXO 50%	1,80	1,80 M2
8E1 TERRASSA 50%	10,40	10,40 M2
9 GARATGE	43,40	50,00 M2
TOTAL PLANTA BAIXA	139,25 M2	159,20 M2

Nº PLANTA PIS	SUP. ÚTIL	SUP. CONST.
10 DISTRIBUIDOR ESCALA	10,40	
11H DORMITORI	14,40	
12CH BANY	7,20	78,70 M2
13CH DORMITORI	12,00	
14H DORMITORI	12,00	
15CH BANY	5,30	
TOTAL P.PIS	61,30 M2	78,70 M2

TOTAL HABITATGE	144,95 M2	175,70 M2
50% TERRASSES	12,20 M2	12,20 M2
GARATGE	43,40 M2	50,00 M2
TOTAL	200,55 M2	237,90 M2

SUPERFÍCIE PARCEL·LA 426,70 M2.

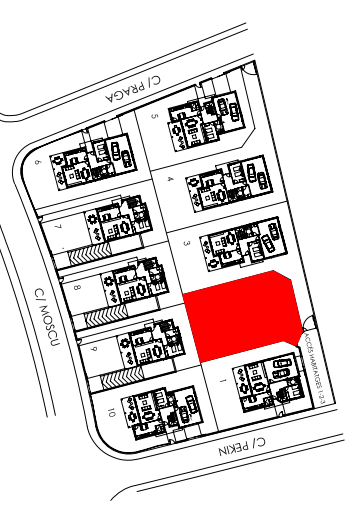

HABITATGE 2, escala 1/100

10 HABITATGES AÏLLATS. C/ MOSCÚ 61-67. CAMBRILS  
PROMOTOR: CONSTRUCCIONES ESPEJO S.L.