


QUADRE DE SUPERFÍCIES HABITATGES 9

Nº PLANTA SOTERRANI	SUP. ÚTIL	SUP. CONST.
1 ESCALA	7,90	
2 GARATGE	44,80	
TOTAL P. SOTERRANI	52,70 M2	43,30 M2


Nº PLANTA BAIXA	SUP. ÚTIL	SUP. CONST.
3 REBEDOR-ESCALA	16,70	
4EM MENJADOR-ESTAR	32,25	
5C CUINA	13,00	
6 SAFAREIG	4,65	99,70 M2
7CH BANY PETIT	4,95	
8H DORMITORI	12,00	
TOTAL HABITAT. P. BAIXA	85,55 M2	99,70 M2
9EI TERRASSA 50%	12,50	12,50 M2
TOTAL PLANTA BAIXA	98,05 M2	112,20 M2

Nº PLANTA PIS	SUP. ÚTIL	SUP. CONST.
10I DISTRIBUIDOR ESCALA	8,80	
11EG ARMARI	3,40	
12CH BANY	6,00	
13H DORMITORI	12,00	84,40
14H DORMITORI	12,90	
15H DORMITORI	17,95	
16CH BANY	5,80	
TOTAL PLANTA PIS	67,05 M2	84,40 M2


TOTAL HABITATGE	152,60 M2	184,10 M2
50% TERRASSES	12,50 M2	12,50 M2
SOTERRANI	44,80 M2	43,30 M2
TOTAL	209,90 M2	239,90 M2

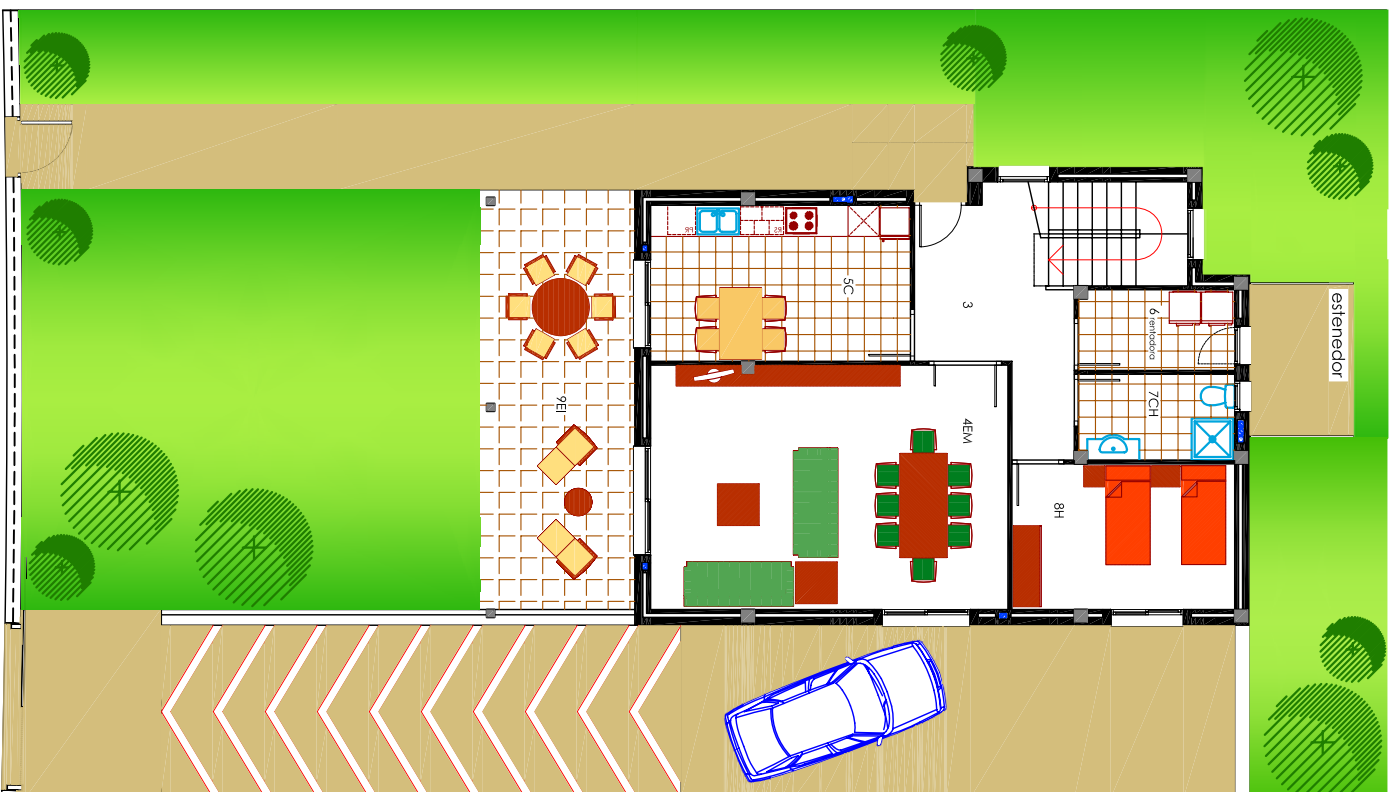

LES SUPERFÍCIES, DIMENSIONS, SITUACIÓ DE PILARS I VENTILACIONS DE BANYS I CUINES, SON APROXIMADES. I PODEN TÈNIR VARIACIONS DURANT EL REPLANTING DEFINITIU EN L'EXECUCIÓ DE L'OBRA.

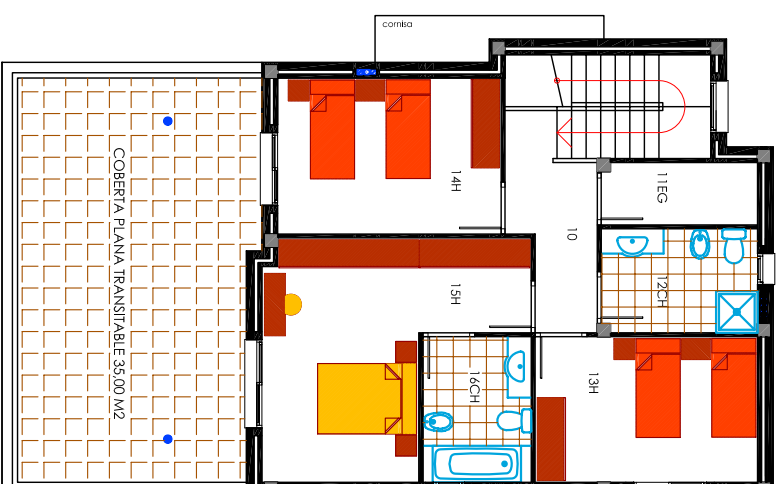

PLANTA PIS

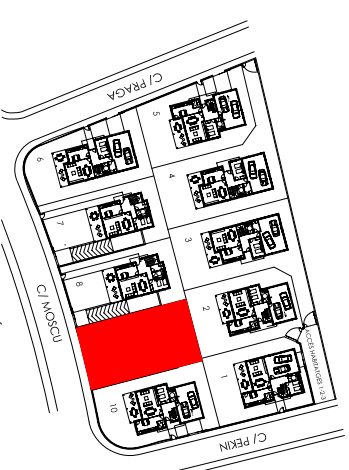

SUPERFÍCIE PARCEL·LA 419,35 M2.

HABITATGE 9, escala 1/100
 10 HABITATGES AÏLLATS. C/ MOSCÚ 61-67. CAMBRILS
 PROMOTOR : CONSTRUCCIONES ESPEJO S.L.