



VIVENDA 33 (3 dorm.)

escala A, planta 3, porta 4

rebedor/ passadís	9.32 m2
distribuidor	5.12 m2
sala-menjador	22.05 m2
cuhina	12.06 m2
lavabo 1	3.67 m2
lavabo 2	3.67 m2
bany	5.19 m2
dormitori 1	9.36 m2
espai sotacoberta 1	10.28 m2
espai sotacoberta 2	11.63 m2
terrasa 1	6.16 m2
terrasa 2	36.35 m2
galeria	2.68 m2

Total superfície útil interior
TOTAL SUPERFÍCIE CONSTRUÏDA
 (porxos al 50 i 100%)

92.35 m2
 122.50 m2

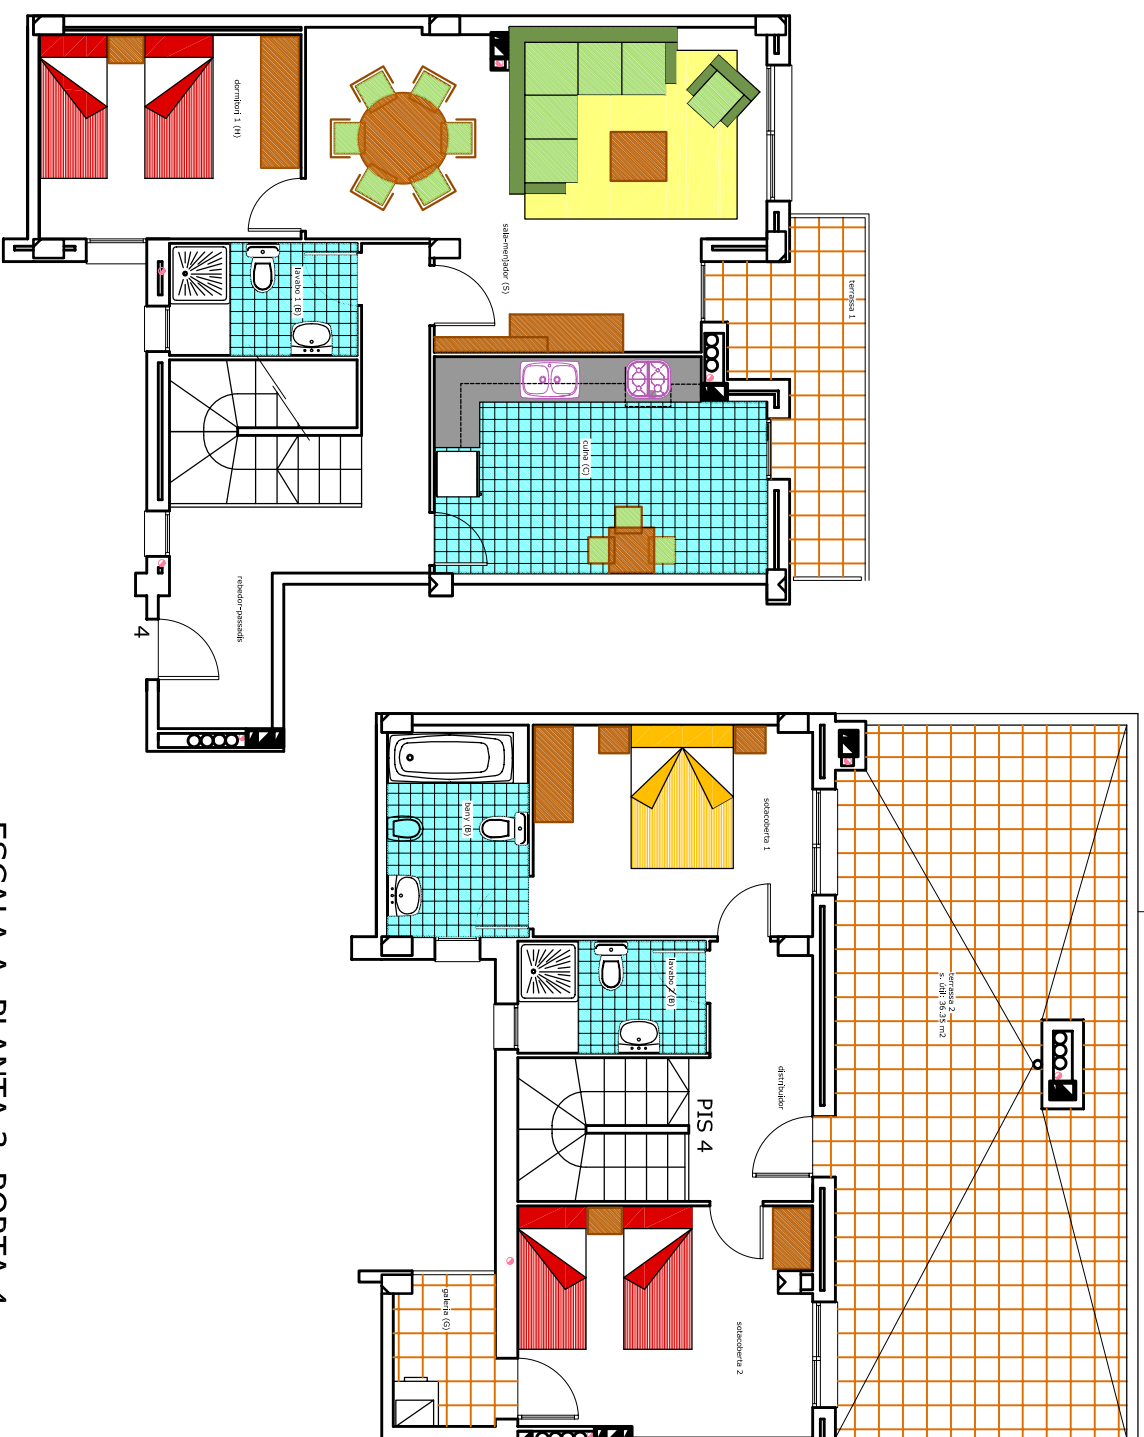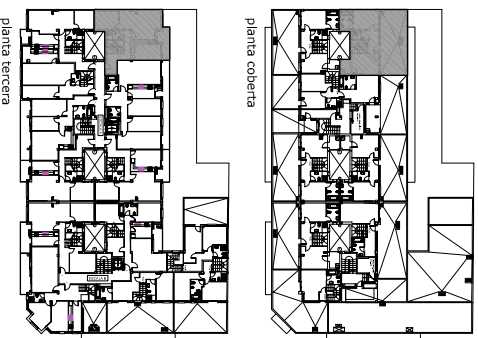

PROMOTOR: ESPIGMA 1995 S.L.
 CONSTRUCTOR: PEDRO ESPEJO VERGARA
 OBRA: C/ ALBIOL - C/ COVES DE L'ARNAU (EL MORELL)

Les superfícies, dimensions, situació de pilars i ventilacions de banys i cuines són aproximades, i poden patir variacions durant el replanteig definitiu en l'execució de l'obra.

ESCALA A, PLANTA 3, PORTA 4