
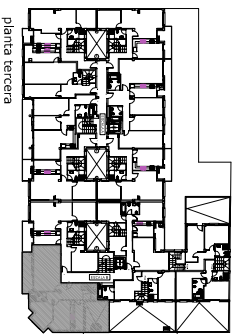


VIVENDA 38 (3 dorm.)



escala B, planta 3, porta 2

rebedor/ passadís	11.25 m2
distribuidor	1.24 m2
sala d'estar	25.70 m2
cuina	8.44 m2
bany	4.25 m2
dormitori 1	11.56 m2
dormitori 2	10.41 m2
espai sotacoberta 1	14.80 m2
lavabo	3.11 m2
terrassa 1	7.99 m2
terrassa 2	13.55 m2
terrassa 3	48.48 m2

Total superfície útil interior
TOTAL SUPERFÍCIE CONSTRUÏDA (porxos al 50%)
 90.76 m2
 114.28 m2

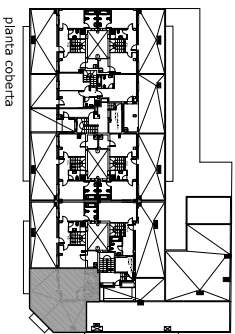

ESCALA B, PLANTA 3, PORTA 2

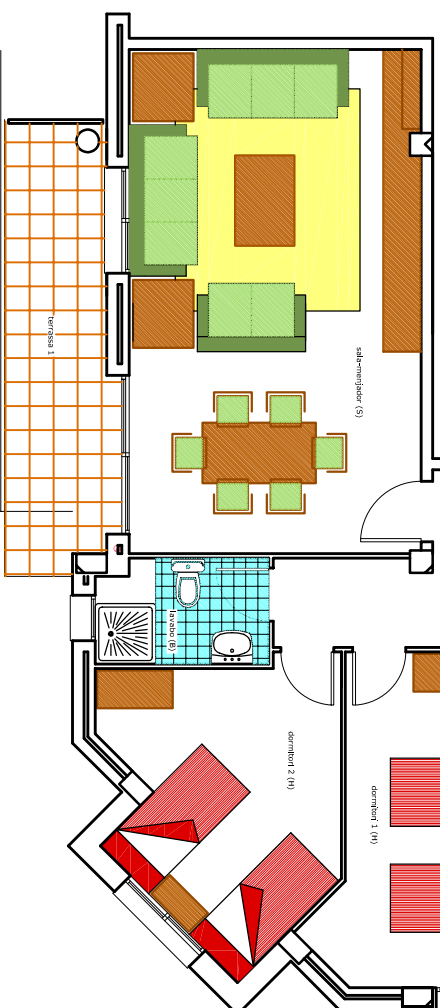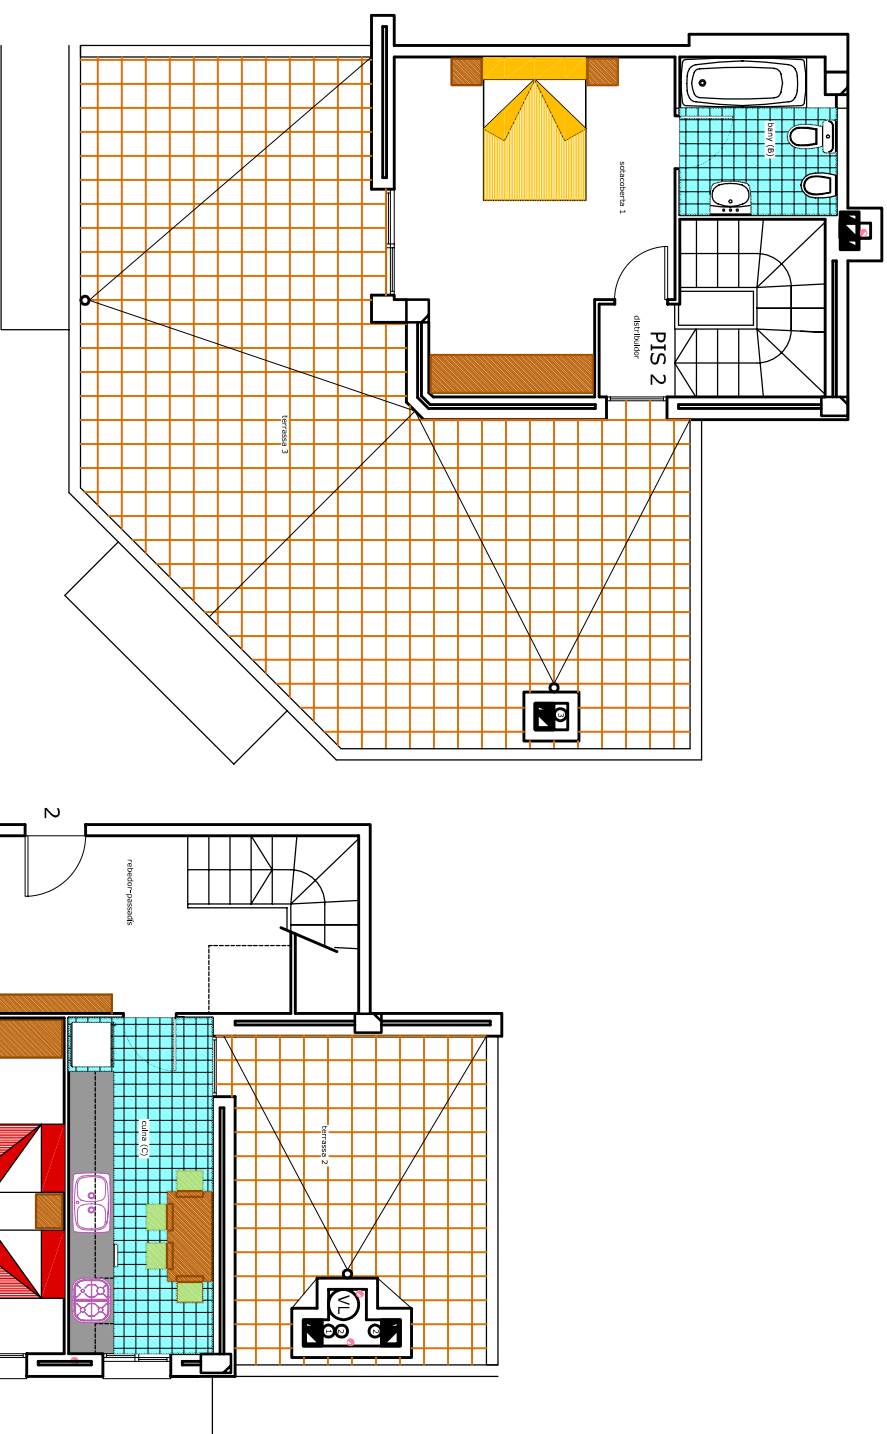

PROMOTOR: ESPIGMA 1995 S.L.
 CONSTRUCTOR: PEDRO ESPEJO VERGARA
 OBRA: C/ ALBIOL - C/ COVES DE L'ARNAU (EL MORELL)

Les superfícies, dimensions, situació de pilars i ventilacions de banys i cuines són aproximades, i poden patir variacions durant el replanteig definitiu en l'execució de l'obra.