



VIVENDA 3 (3 dorm.)

escala B, planta 0, porta 3

rebedor/ passadís	7.76 m2
sala-cuina	33.42 m2
dormitori 1	10.00 m2
bany	5.00 m2
dormitori 2	10.31 m2
dormitori 3	6.88 m2
lavabo	4.32 m2
terrasa	52.75 m2

Total superfície útil interior
TOTAL SUPERFÍCIE CONSTRUÏDA
(porxos al 100%)

77.69 m2
92.34 m2

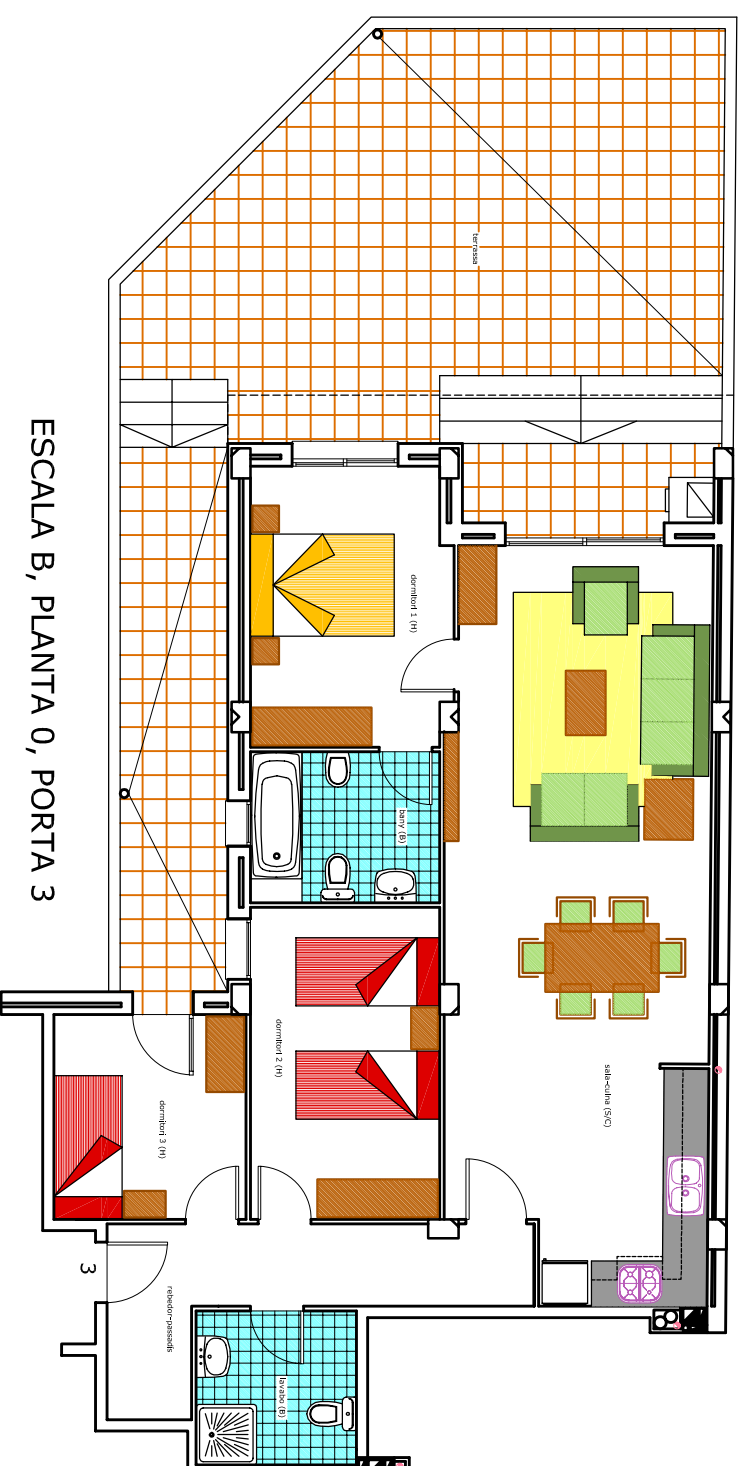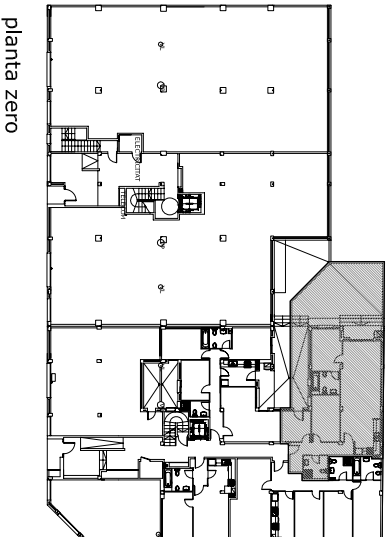

PROMOTOR: ESPIGMA 1995 S.L.
CONSTRUCTOR: PEDRO ESPEJO VERGARA
OBRA: C/ ALBIOL - C/ COVES DE L'ARNAU (EL MORELL)

Les superfícies, dimensions, situació de pilars i ventilacions de banys i cuines són aproximades. I poden patir variacions durant el replanteig definitiu en l'execució de l'obra.